


造成計画平面図

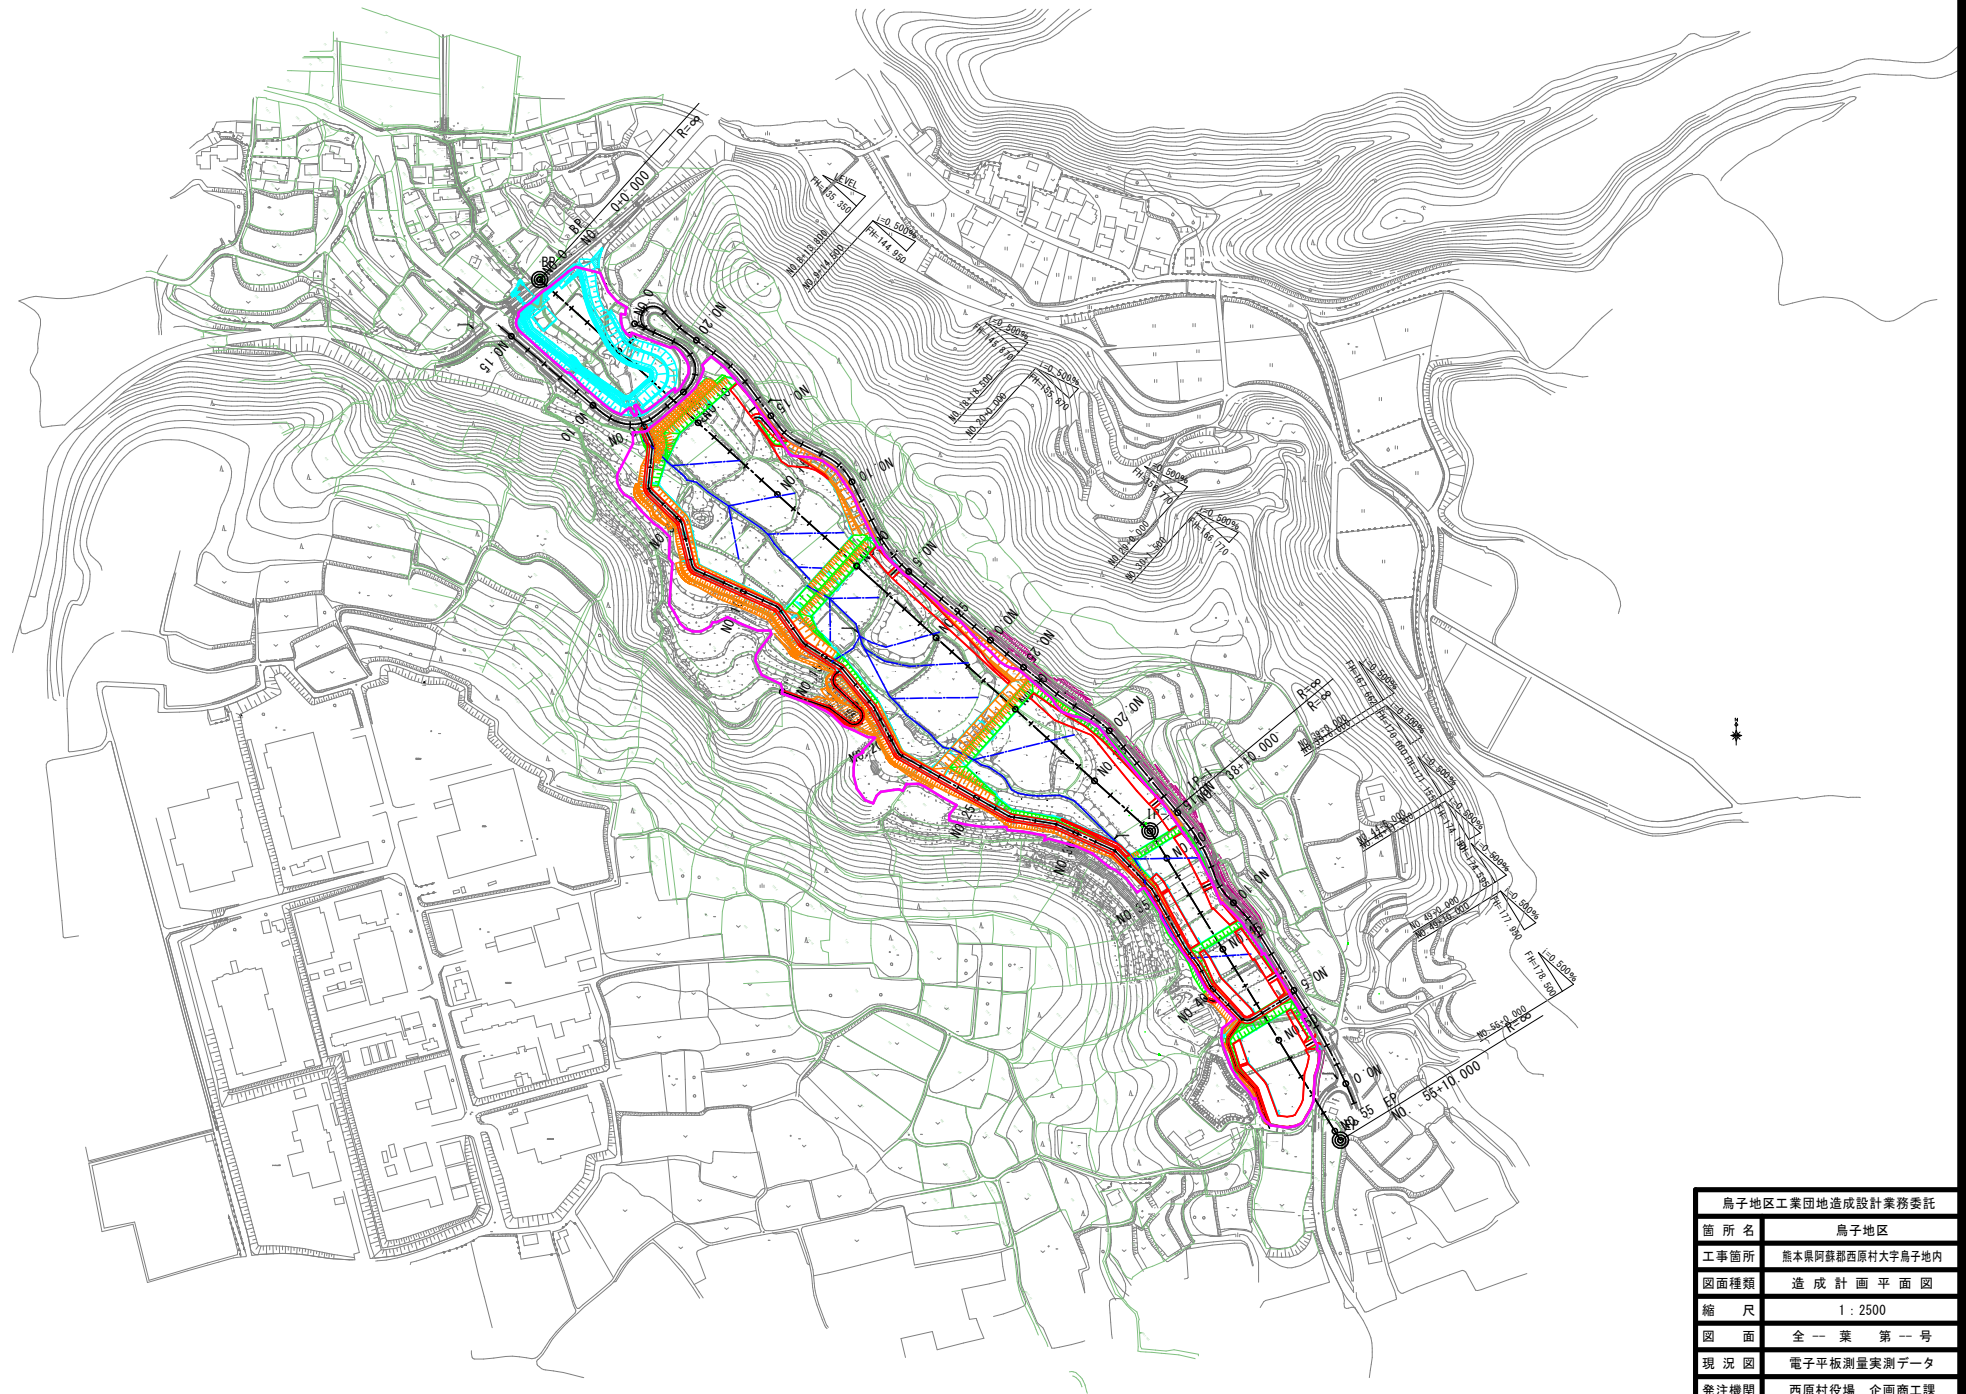

鳥子地区工業団地造成設計業務委託	
箇所名	鳥子地区
工事箇所	熊本県阿蘇郡西原村大字鳥子地内
図面種類	造成計画平面図
縮尺	1:2500
図面	全一葉 第一号
現況図	電子平板測量実測データ
発注機関	西原村役場 企画商工課